


**ZEICHENERKLÄRUNG**

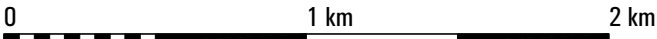

**PLANUNG**

- Antragsgrenze
- Geltungsbereich B-Plan  
Strandbad Sandweier

**BESTAND**

- Konzessionsgrenze EKS
- Konzessionsgrenze peterbeton



**EKS Eugen Kühl und Söhne  
GmbH & Co. KG**

D-76504 Baden-Baden

**arguplan.**

Vorholzstraße 7 · 76137 Karlsruhe  
Tel. 0721.16110-0 Fax 0721.16110-10  
[www.arguplan.de](http://www.arguplan.de)

Kieswerk Baden-Baden / Sandweier  
Erweiterung "Forlenspitzen"

Projekt Nr. 0019  
Maßstab  
**1 : 25.000**

**Übersichtslageplan**

Anlage  
**I.1**

	Name	Datum
Gezeichnet	kü	05.02.2018
Geprüft	ju	05.02.2018
Geändert		