

Legende

Verkehrsflächen (§9 Abs. 1 Nr.11 BauGB)

- Verkehrsfläche besonderer Zweckbestimmung
- V1 öffentliche Verkehrsfläche „Fuß- und Radverkehr sowie Anliegerverkehr“

Sonstige Planzeichen

- Grenze räumlicher Geltungsbereich des Bebauungsplanes


Planteil B


Die Festsetzungen der Planzeichnung (Planteil B) regeln die Zulässigkeit von Vorhaben nach dem 31.12.2030.

Oberbürgermeister i.V. 1. Bürgermeister Alexander Uhlig	Fachbereich Planen und Bauen Fachgebiet Stadtplanung Armbruster
Dieser Lageplan wurde als Bestandteil der „ “ vom Gemeinderat in seiner Sitzung am beschlossen. Die gesetzlichen Verfahrensbestimmungen sind eingehalten worden. Baden-Baden, den	<u>Verfahrensdaten:</u> Einleitungsbeschluss: 19.12.2022 Entwurfsbilligung: . Offenlage: . Satzungsbeschluss: . In Kraft getreten am:
Datum: 13.06.2023	M = 1:500

STADT BADEN-BADEN
Bebauungsplan
„ Kindergarten Mühlstraße „

Fachbereich Planen und Bauen BADEN-BADEN
Fachgebiet Stadtplanung

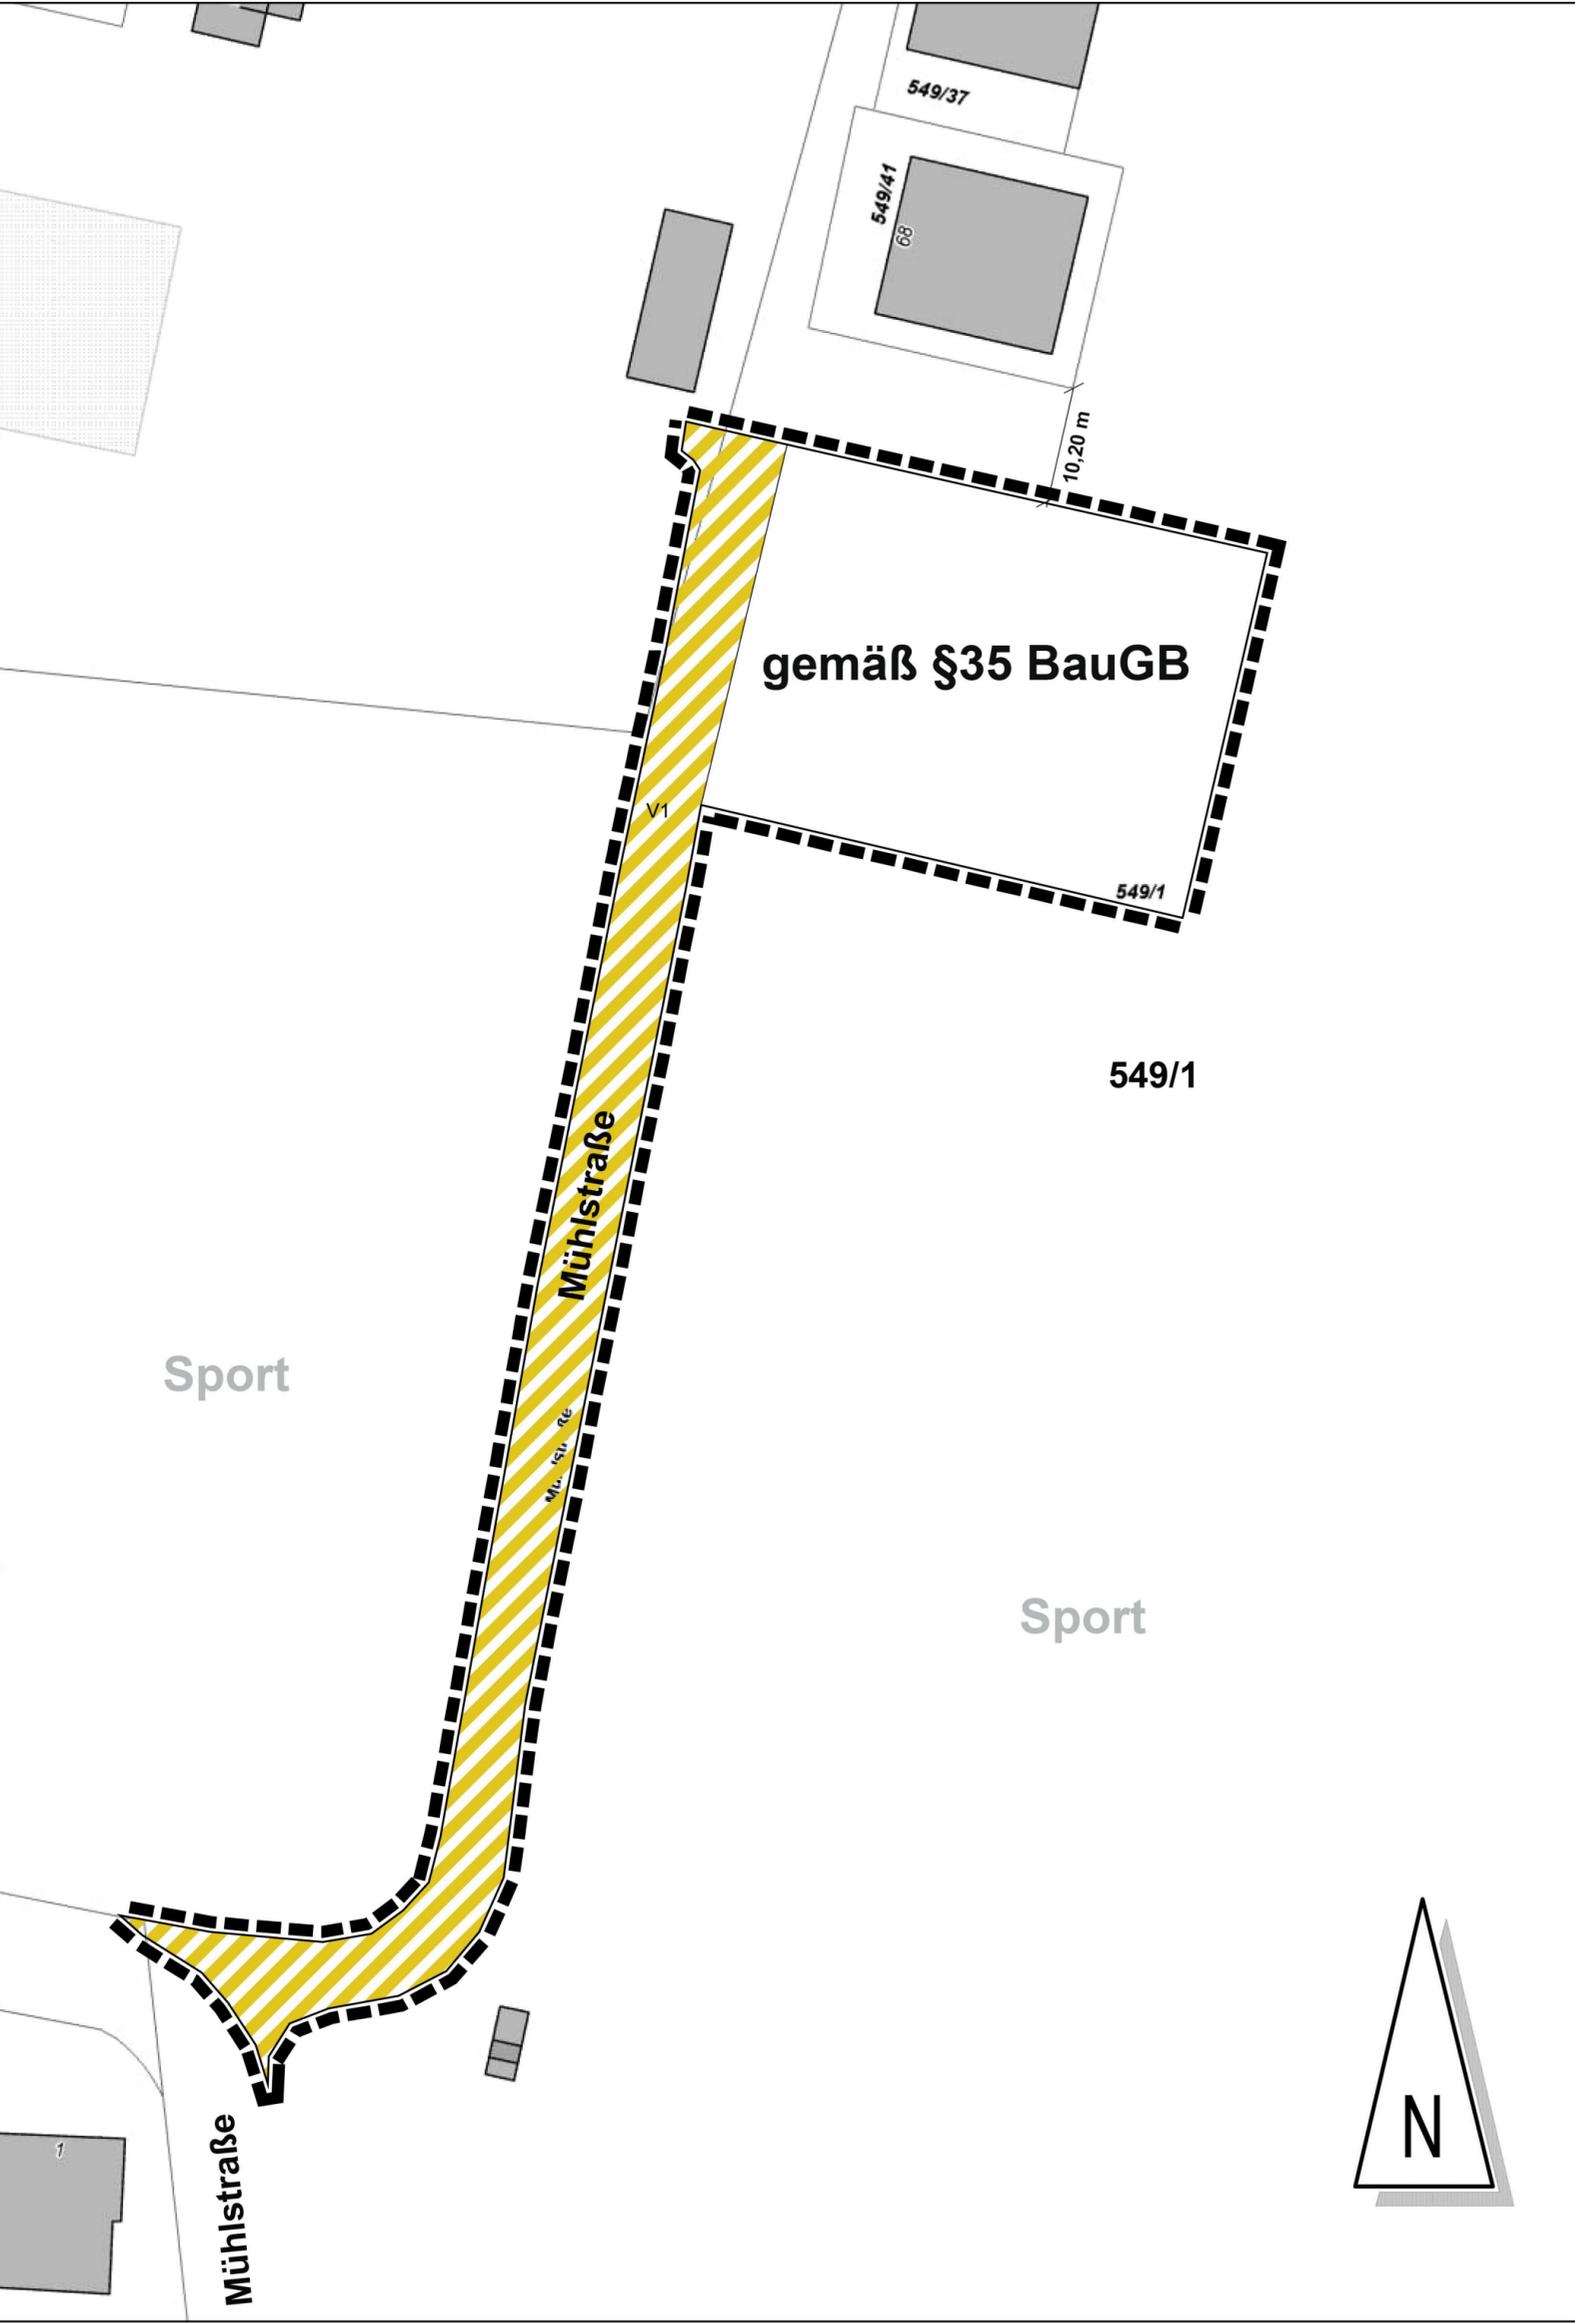

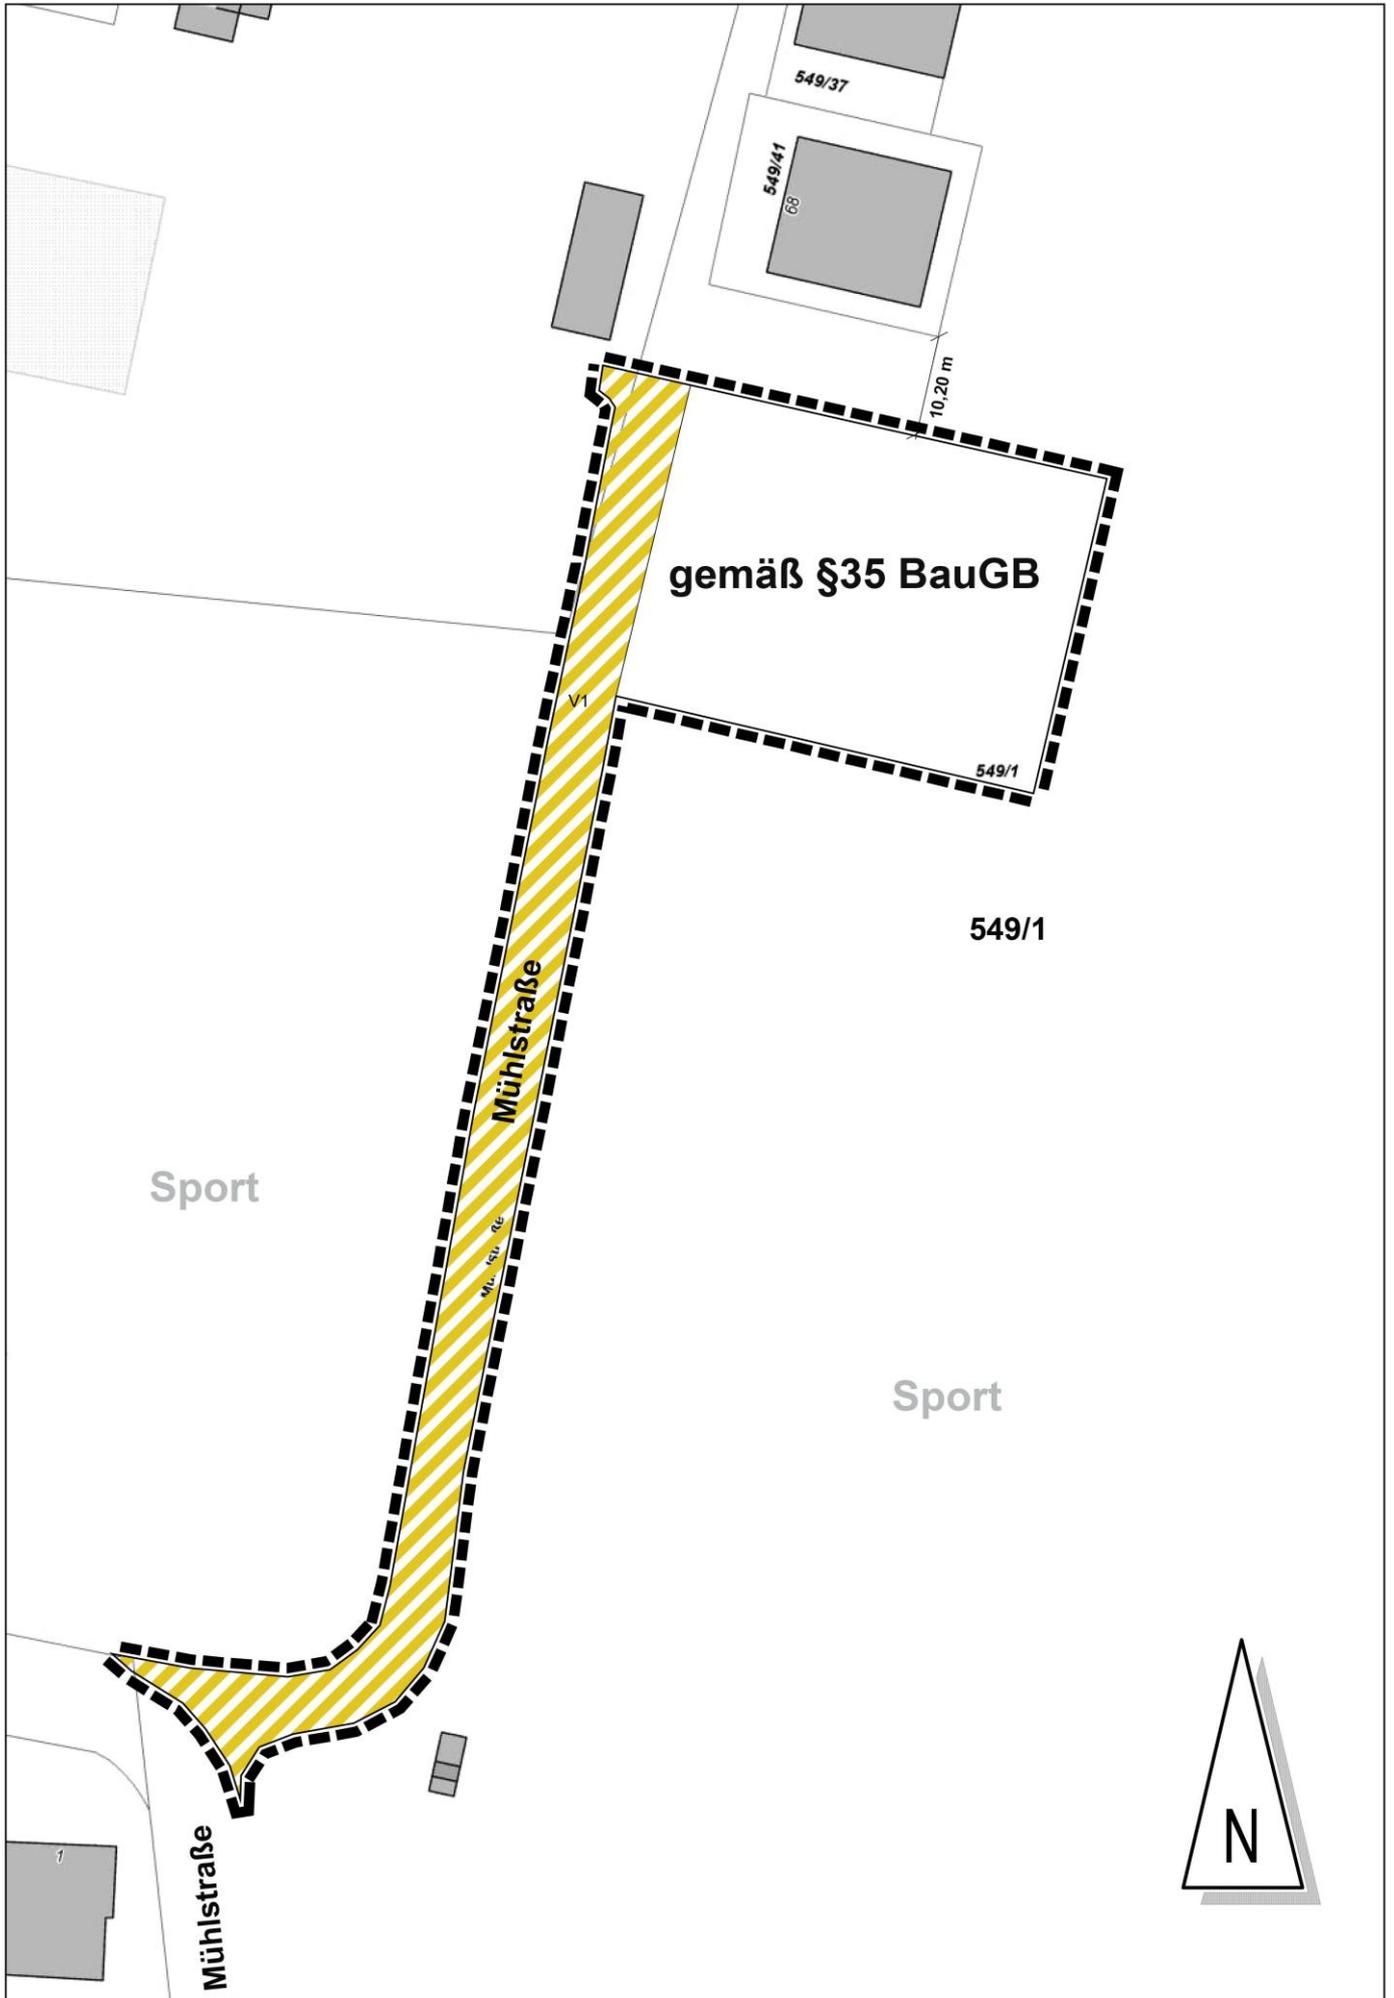

Legende

Verkehrsflächen (§9 Abs. 1 Nr.11 BauGB)




Verkehrsfläche besonderer

Zweckbestimmung

- V1 öffentliche Verkehrsfläche „Fuß- und Radverkehr sowie Anliegerverkehr“

Sonstige Planzeichen

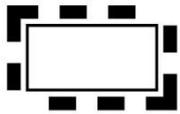

Grenze räumlicher Geltungsbereich

des Bebauungsplanes

Planteil B

Die Festsetzungen der Planzeichnung (Planteil B)

regeln die Zulässigkeit von Vorhaben nach dem 31.12.2030.

<p>Oberbürgermeister i.V.</p> <p>1. Bürgermeister Alexander Uhlig</p>	<p>Fachbereich Planen und Bauen Fachgebiet Stadtplanung</p> <p>Armbruster</p>
<p>Dieser Lageplan wurde als Bestandteil der „ „ vom Gemeinderat in seiner Sitzung am beschlossen. Die gesetzlichen Verfahrensbestimmungen sind eingehalten worden.</p> <p>Baden-Baden, den</p> <p>Oberbürgermeister Dietmar Späth</p>	<p><u>Verfahrensdaten:</u></p> <p>Einleitungsbeschluss: 19.12.2022</p> <p>Entwurfsbilligung: .</p> <p>Offenlage: .</p> <p>Satzungsbeschluss: .</p> <p>In Kraft getreten am:</p>
<p>Datum: 13.06.2023</p>	<p>M = 1:500</p>
<p>STADT BADEN-BADEN</p> <p>Bebauungsplan</p> <p>„ Kindergarten Mühlstraße „</p>	
<p>Fachbereich Planen und Bauen BADEN-BADEN</p> <p>Fachgebiet Stadtplanung</p>	