NW
1
Profil 1 - 1'
SO
1'

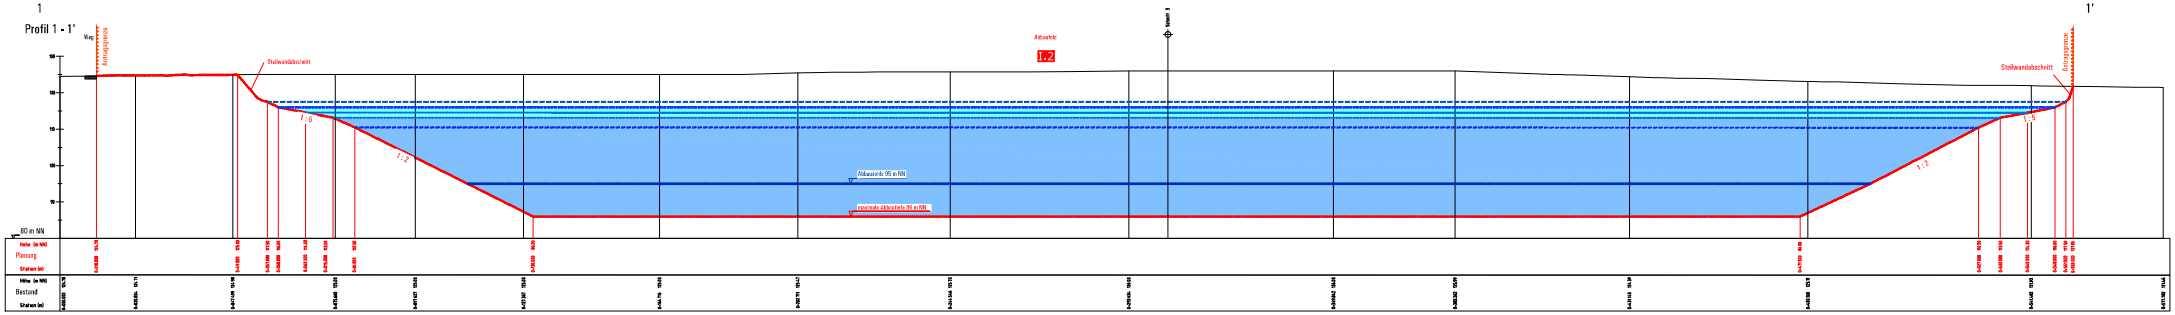

NW
2
Profil 2 - 2'
SO
2'

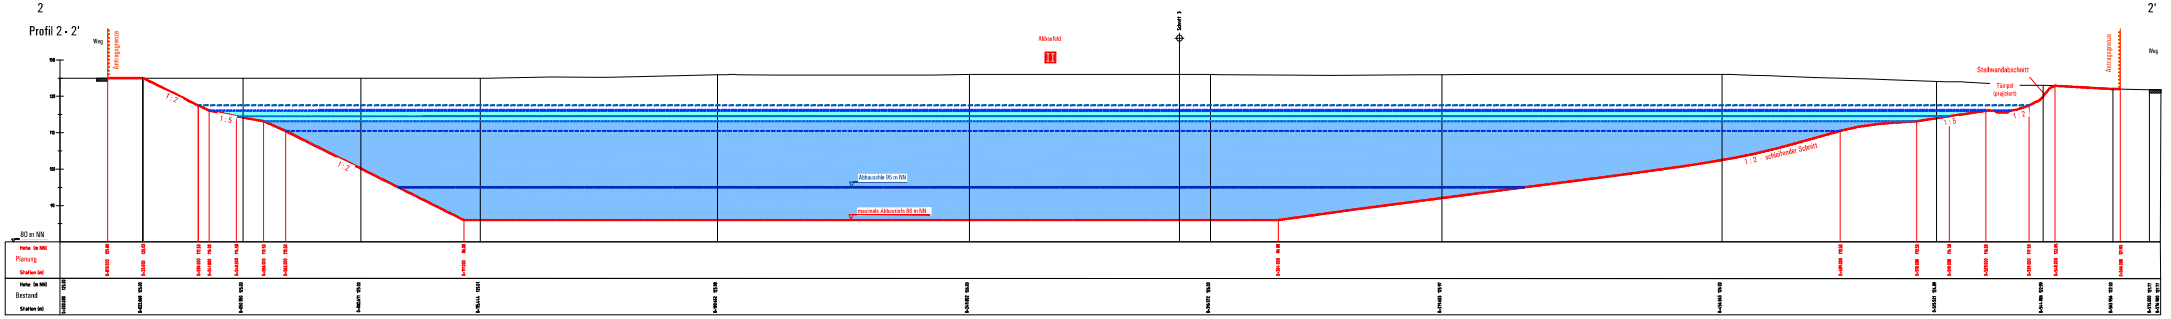

SW
3
Profil 3 - 3'
NO
3'

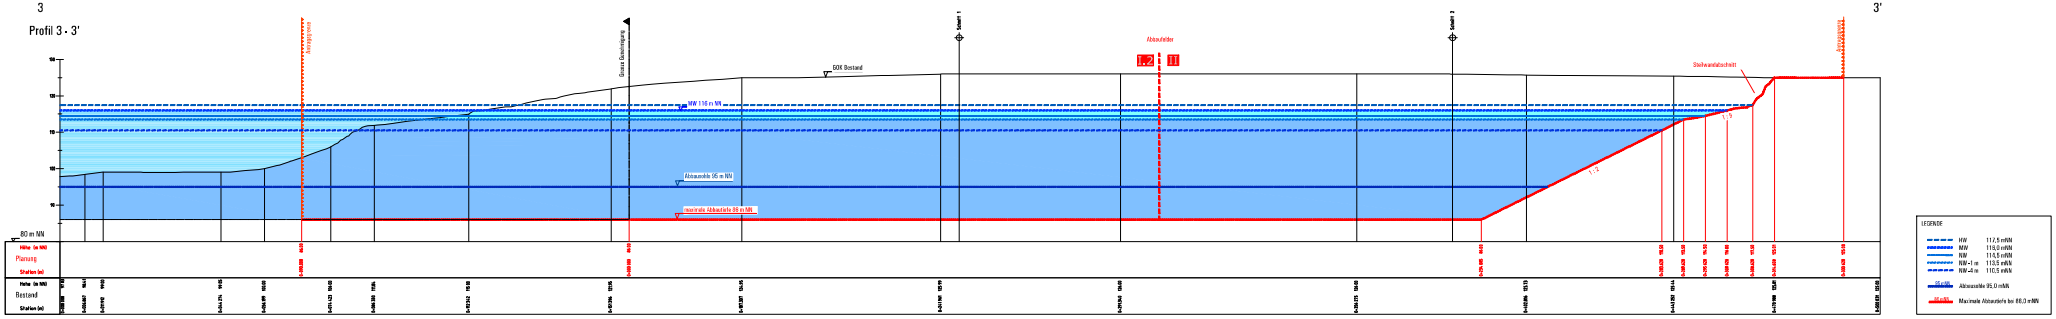

Kühl Sand & Kies

EKS Eugen Kühl und Söhne GmbH & Co. KG
D-76534 Baden-Baden

:::arguplan.

Vorholzstraße 7, 76137 Karlsruhe
Tel. 0721.161100 Fax 0721.1611010
www.arguplan.de

Kieswerk Baden-Baden / Sandweier
Erweiterung "Forlenspitzen"

Projekt-Nr. 089

Maßstab 1 : 500

Abbauprofile
Profile 1 - 3

Anlage I.4.1

	Name	Datum
Gezeichnet	LG	10.04.2018
Geprüft	JH	10.04.2018
Genehmigt		

Datei K0089_1808_EKS_Sandweier_EB_LBP.dwg / EB_Anl_I_4_1_Abbauprofile_500