


SW

4

Profil 4 - 4'

NO
Geplantes "Strandbad Sandweier" 4'

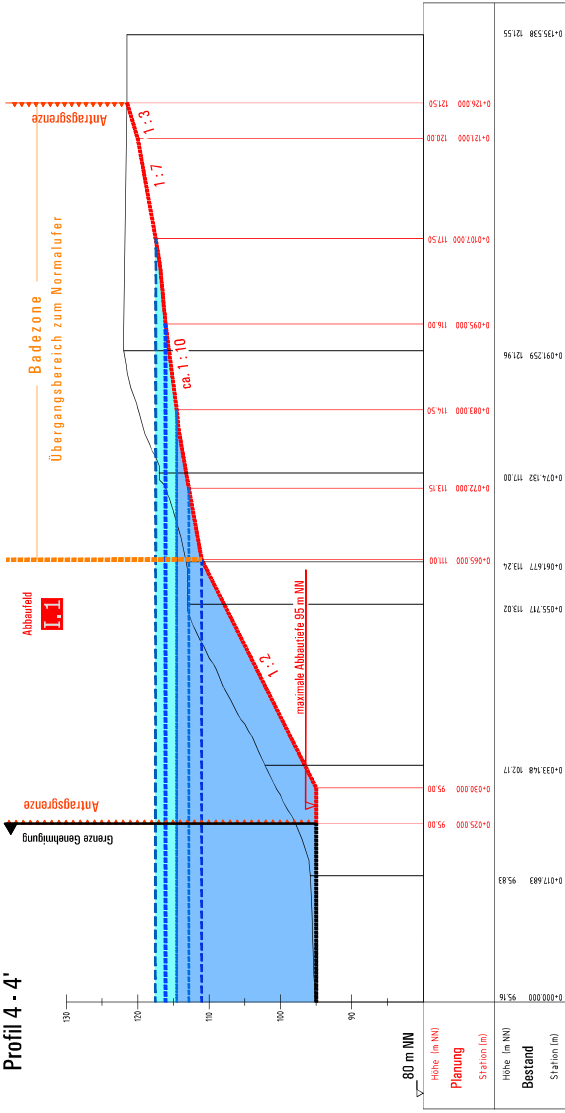

LEGENDE


---	HW	117,5 mMN
---	MW	116,0 mMN
---	NW	114,5 mMN
---	NW -1,35 m	113,15 mMN
---	MW -5 m	111,0 mMN
---	Abbauteile	95,0 mMN

SW

5

Profil 5 - 5'

NO
Geplantes "Strandbad Sandweier" 5'

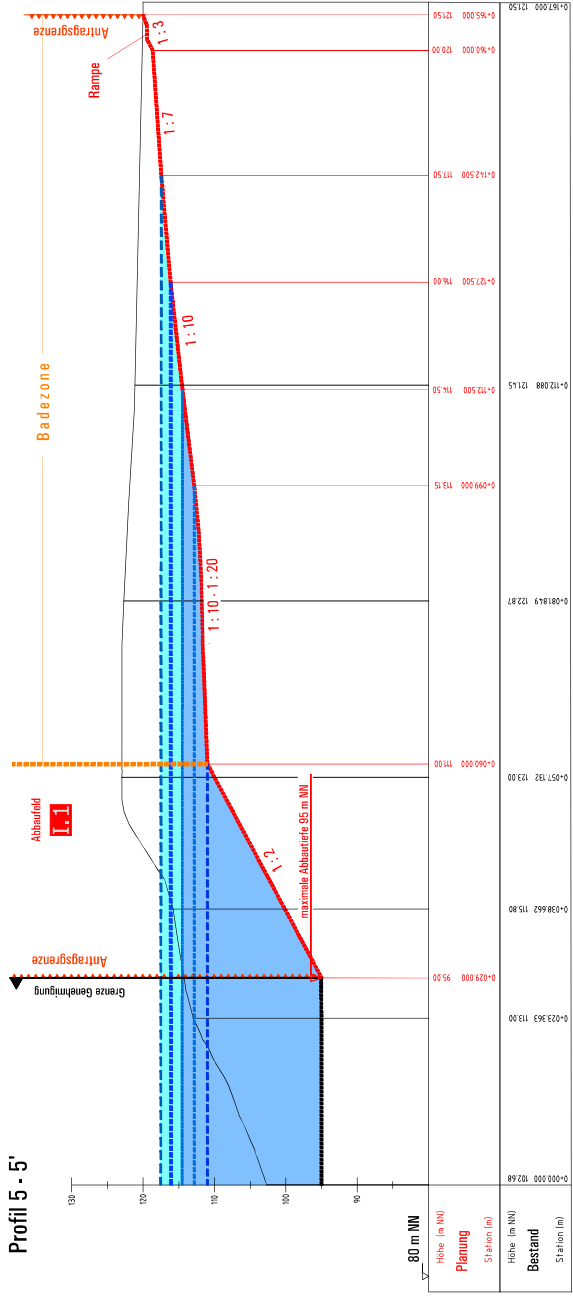

EKS Eugen Kühn und Söhne GmbH & Co. KG
D-78654 Baden-Baden



Vordorstraße 7, 78137 Karlsruhe
Tel. 0721 161100 Fax 0721 1611010
www.arguplan.de

Kieswerk Baden-Baden / Sandweier
Erweiterung "Forlenspitzen"

Projekt Nr.: 0019
Maßstab 1:500

Anlage 1.4.2

Abbauprofile
Profil 4 - 5

Gezeichnet	KÜ	JU	05.02.2018
Geprüft			05.02.2018
Geplant			