

NW

D

SO

D'

Antragsgrenze

Magerrasen (Bestand)

Magerrasen (Bestand)

Streichwand
(Lebensraum Wildbienen)

Röhricht

GOK Bestand

130

120

110

100

90

MW 116 m NN

1:5

1:2

80 m NN

Höhe (m NN)


Planung

Station (m)

Höhe (m NN)

Bestand

Station (m)

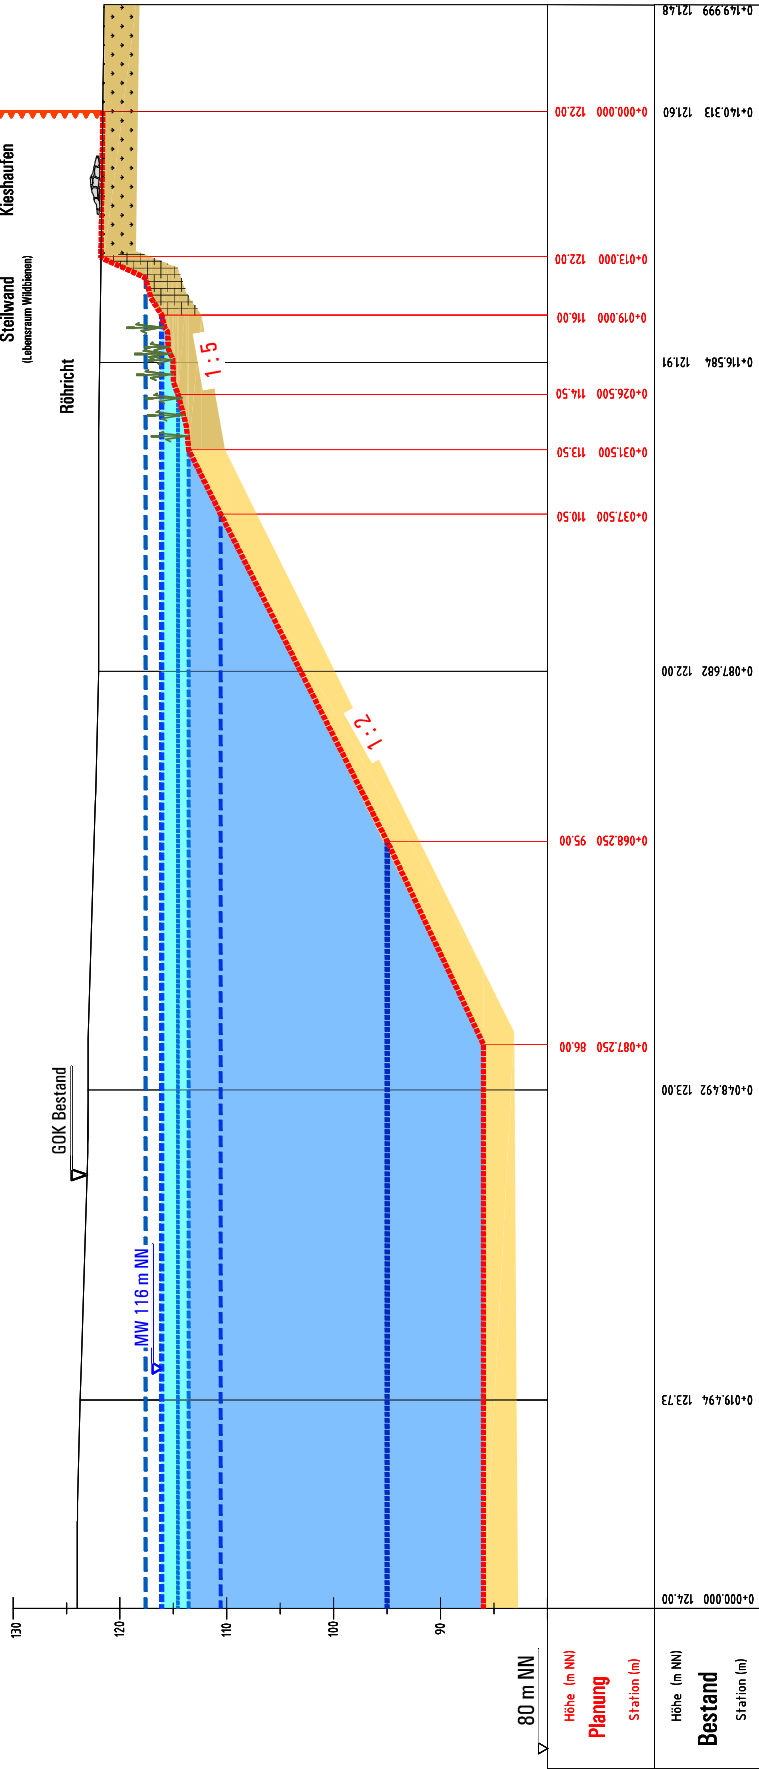

- HW 117,5 mNN
- MW 116,0 mNN
- NW 114,5 mNN
- NW -1 m 113,5 mNN
- NW -4 m 110,5 mNN
- 85 mNN
- 86 mNN
- Abbausohle 95,0 mNN
- Maximale Abbautiefe bei 86,0 mNN



EKS Eugen Kuhl und Söhne
GmbH & Co. KG

D-76504 Baden-Baden

arguplan.

Wolfschloß 7, 76137 Karlsruhe
Tel. 07243 18116-0, 07243 18116-10
www.arguplan.de

Kieswert Baden-Baden / Sandweier
Erweiterung "Forstentzren"

Projekt-Nr.: 0019
Mafestab
1 : 500

Landschaftspflegerischer Begleitplan

Anlage
V.2.4

Rekultivierungsprofil D - D'

Mess	Datum
Gezeichnet	14.12.2017
Geprüft	14.12.2017
Gelesen	