


Seitenansicht (b)

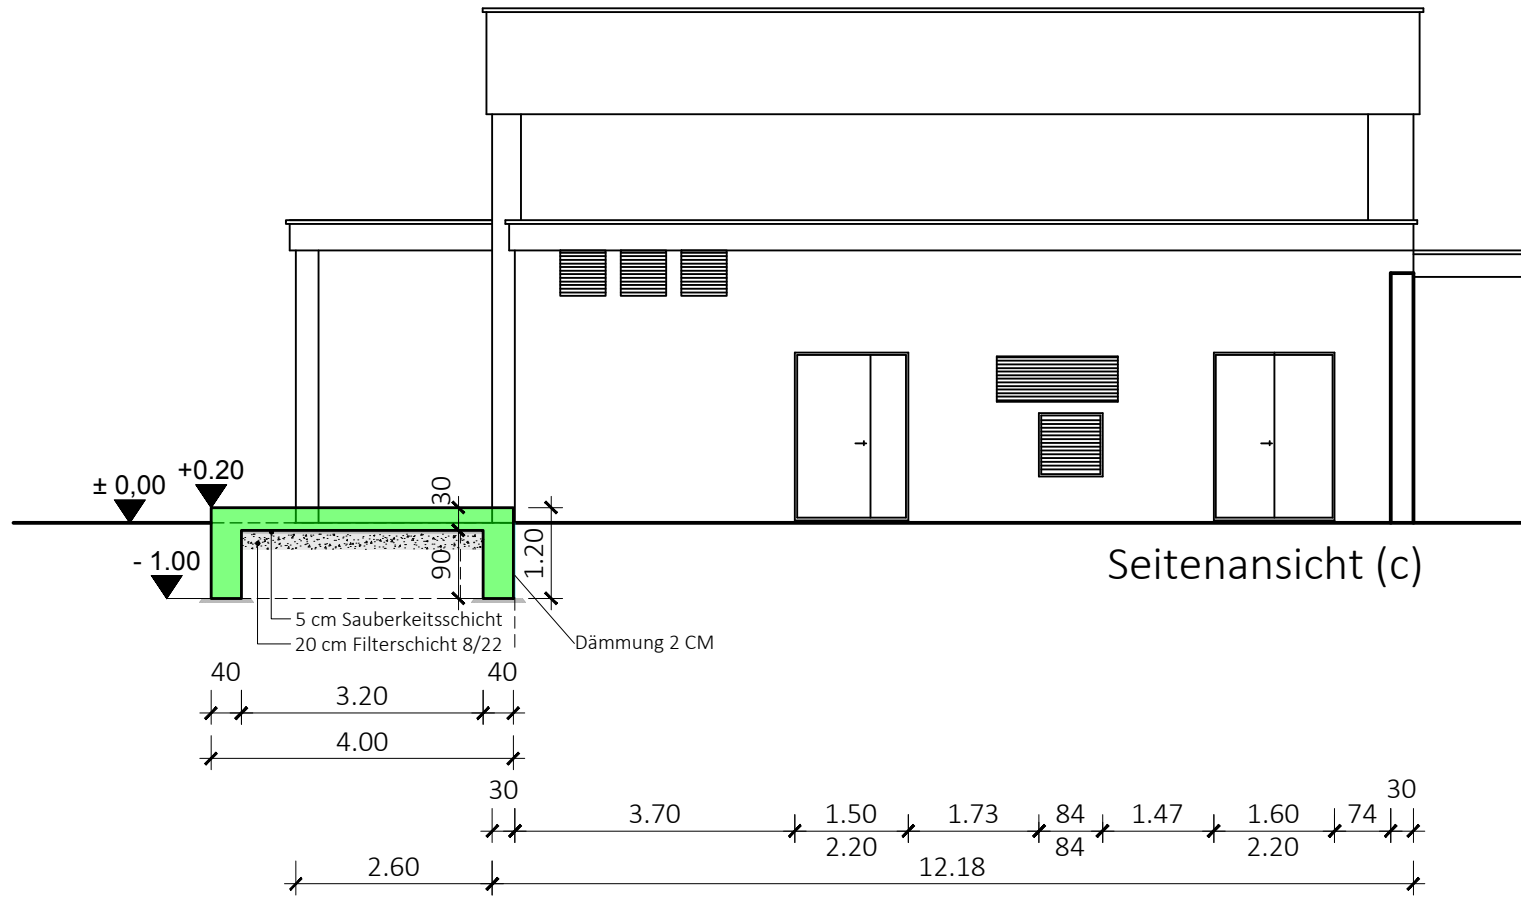

Seitenansicht (c)

Legende


Planung

Beton

Dämmung

Bestand

Gebäude

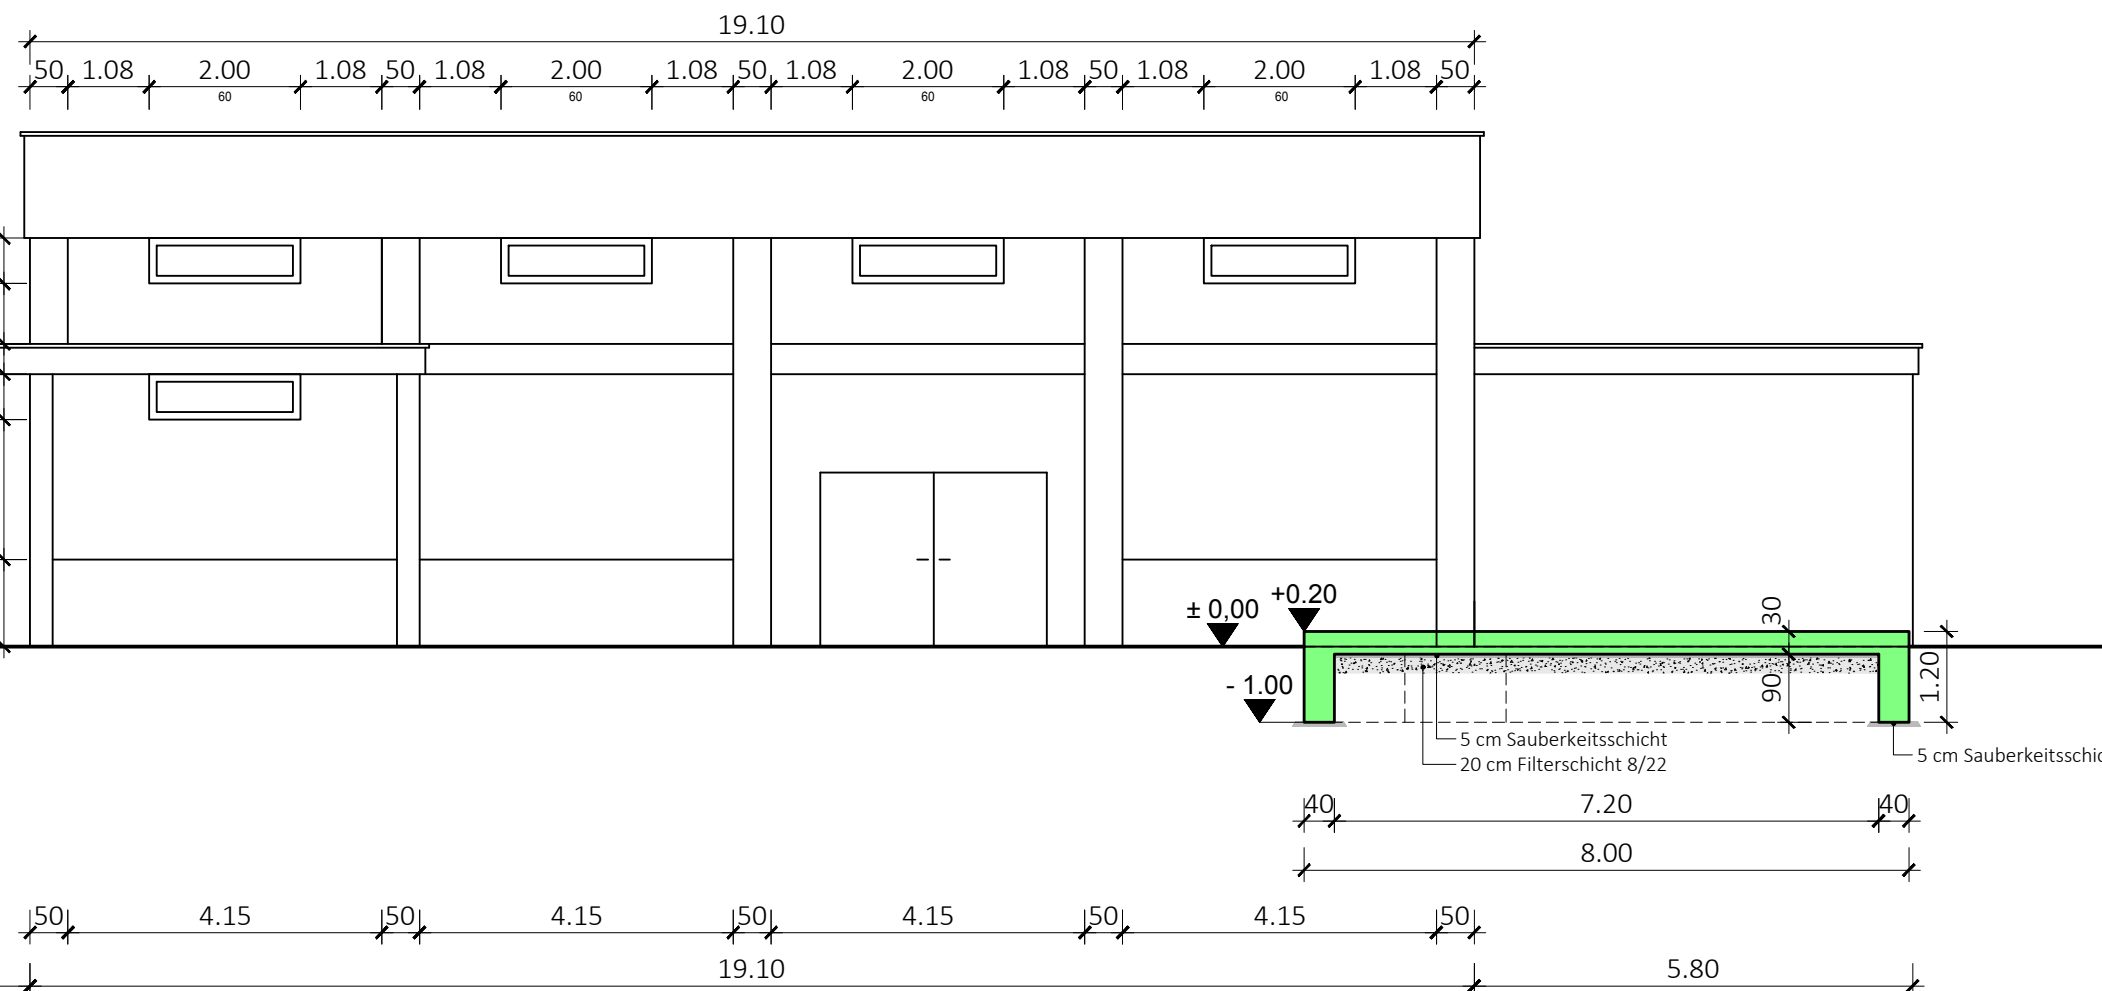

Vorderansicht (a)

## Wasserwerk Förch Aktivkohlefilteranlage

Wasserversorgungsverband Vorderes Murgtal  
Kreis Rastatt  
Igelbachstraße 11  
Mittlerer Pfad 2-4

Auftraggeber: Wasserversorgungsverband Vorderes Murgtal  
Unterschrift: [Signature]  
Datum: 12.09.2019

Planung: RBS wave GmbH  
Standort Weilimdorf  
Mittlerer Pfad 2-4  
70499 Stuttgart  
Tel. 0711 - 18571-500  
i. V. [Signature]  
Datum: 12.09.2019

Zeichnungs-Nummer: 216178 - 5 - 3.003  
Maßstab: 1 : 100  
Datum: 12.09.2019  
Entwurfsplanung

Planbezeichnung: Bauwerk - Schnitt  
Beilage: 3

Gezeichnet: F. Bertillo  
Geprüft: M. Zehendner

Planformat: 420 x 841

Die vorliegenden Unterlagen sind unser Eigentum und als solches urheberrechtlich geschützt. Die Veröffentlichung und Vervielfältigung bedarf unserer vorherigen schriftlichen Zustimmung. Wir weisen darauf hin, dass eine Verletzung unseres Urheberrechtes zivilrechtliche Schritte bis hin zum Schadensersatzanspruch zur Folge hat.

Datei-Name: N:\Projekte\AG200-299\216178\5\216178-5-3\_002.dwg