



NW

1

Profil 1 - 1'

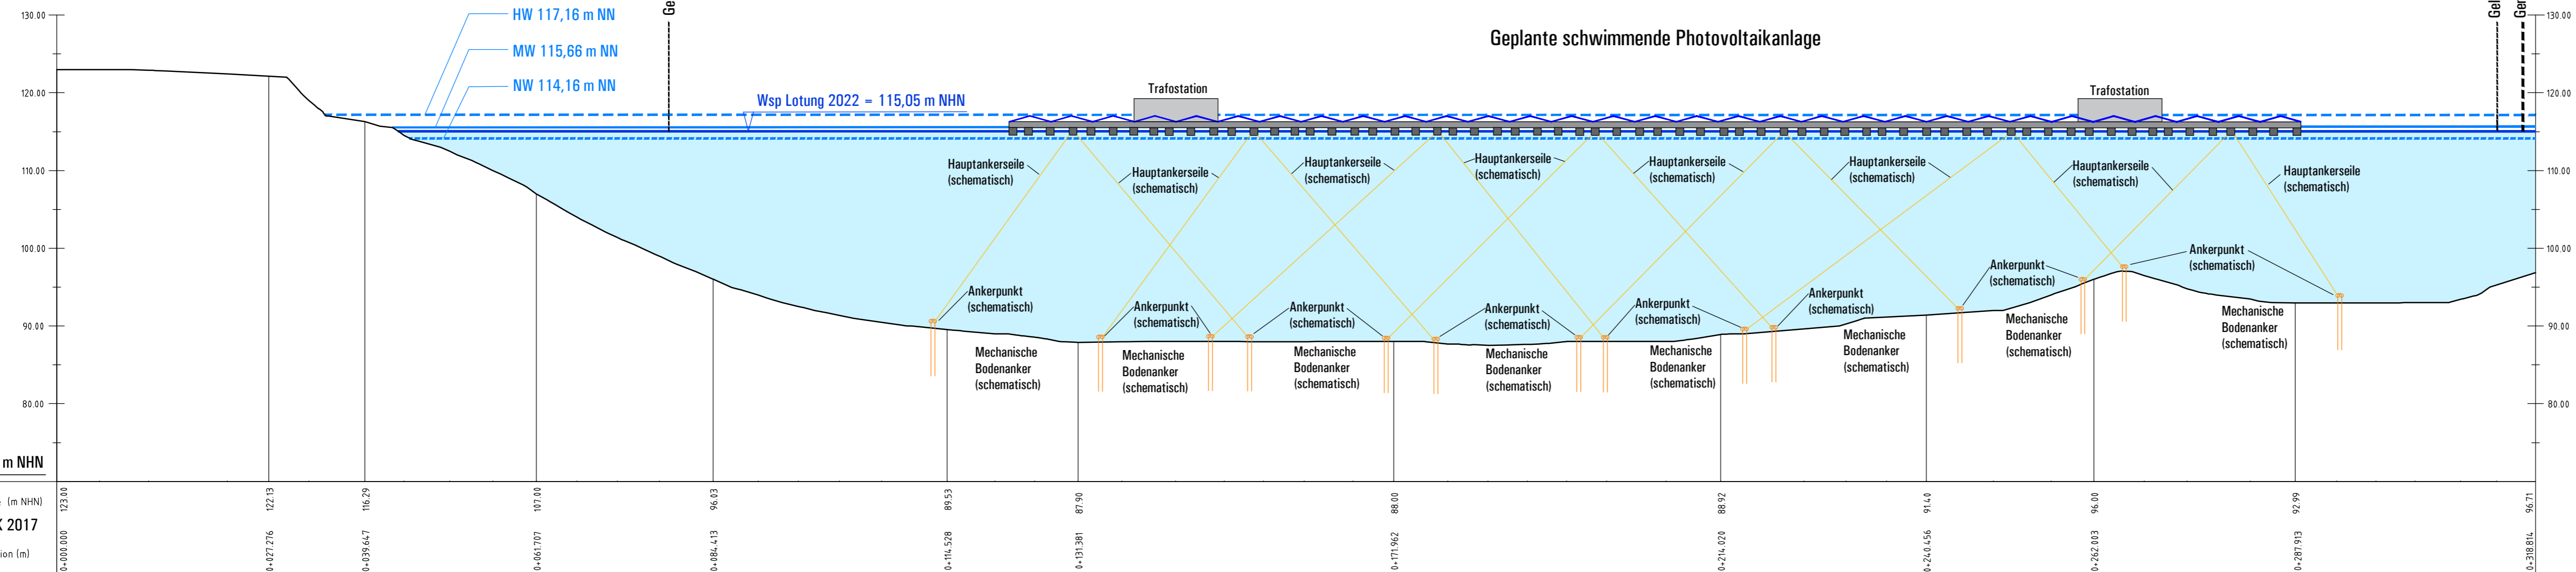

ÜBERSICHTSKARTE (Maßstab 1 : 3.000)

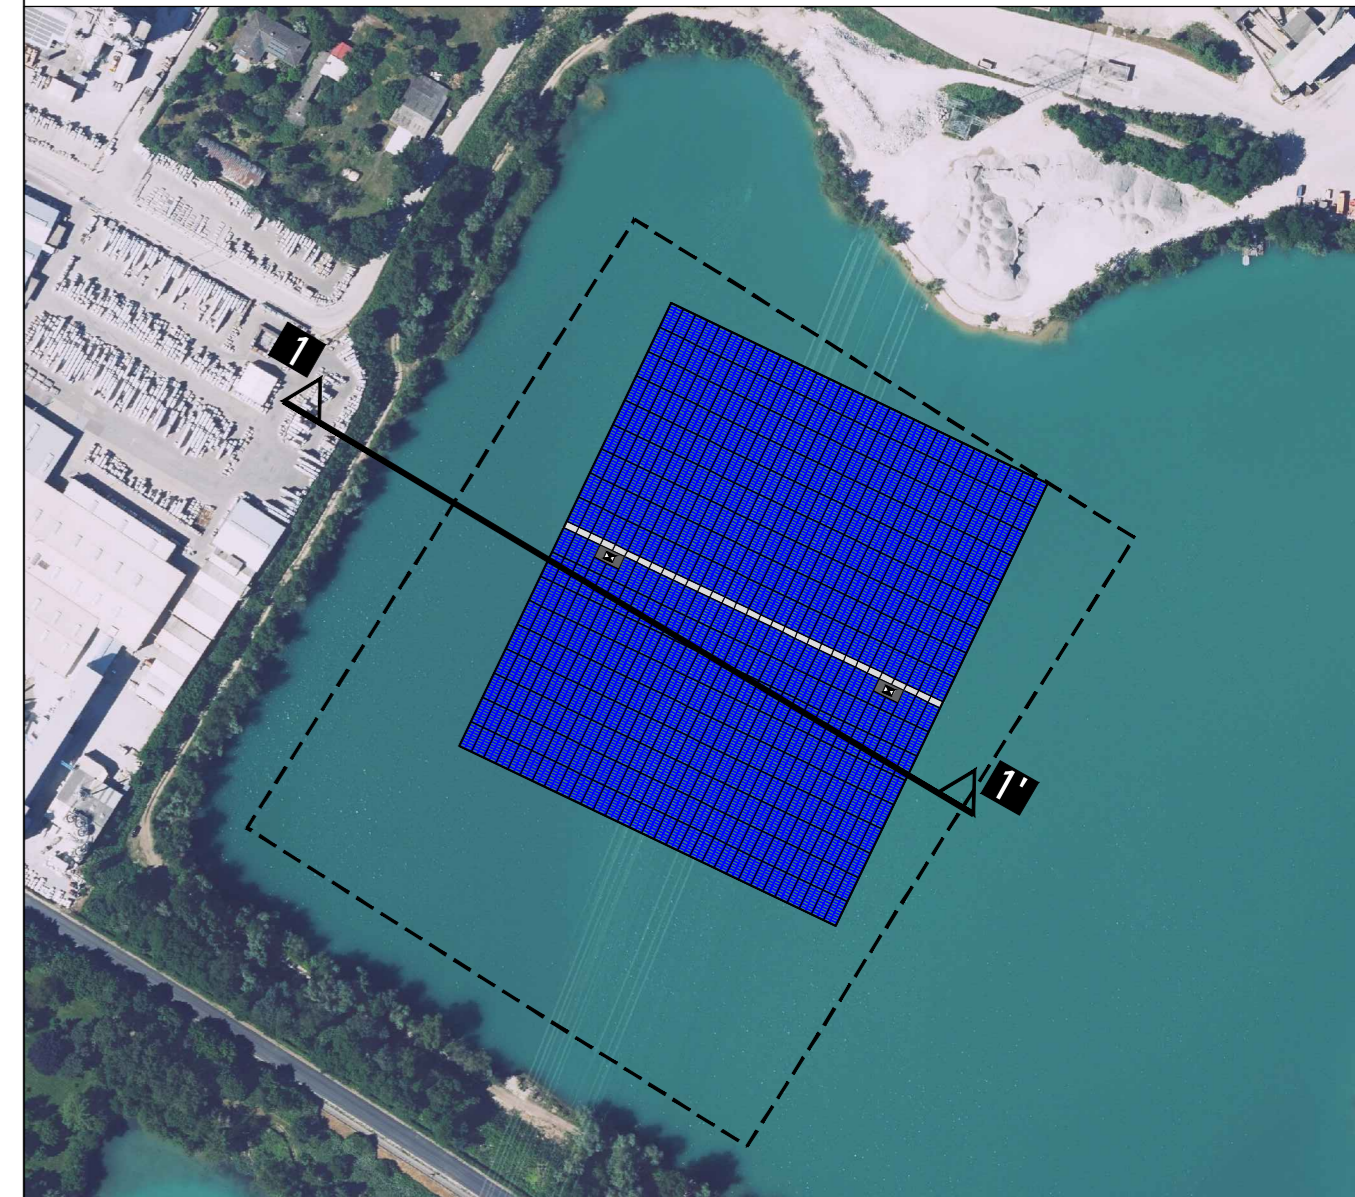

Erdgas Südwest

Erdgas Südwest GmbH
Siemensstraße 9
76275 Ettlingen

arguplan.

Vorholzstraße 7 . 76137 Karlsruhe
Tel. 0721.16110-0 Fax 0721.16110-10
www.arguplan.de

Wasserrechtsantrag
Schwimmende PV-Anlage Kühlsee Iffezheim

Projekt Nr. 0019
Maßstab 1 : 500

Erläuterungsbericht

Anlage 1.3

Profilschnitt 1 - 1'

	Name	Datum
Gezeichnet	seg	24.10.2024
Geprüft	ju	24.10.2024
Geändert		

Datei 0019_EKS_Sandweier_SPV_WRA_Profil_2024.dwg/ A2408_SPV_Profil